




Anexa 1 - Plan de amplasament

PLAN TOPOGRAFIC  
scara 1:1000

PASAJ DE LEGĂTURĂ ÎNTRE DN1C ȘI PARCUL INDUSTRIAL TETAROM III

amplasament: U.A.T. Bonțida, intravilan/extravilan

Nr. cad. 56894, Cf 56894 Bonțida, DN 1C

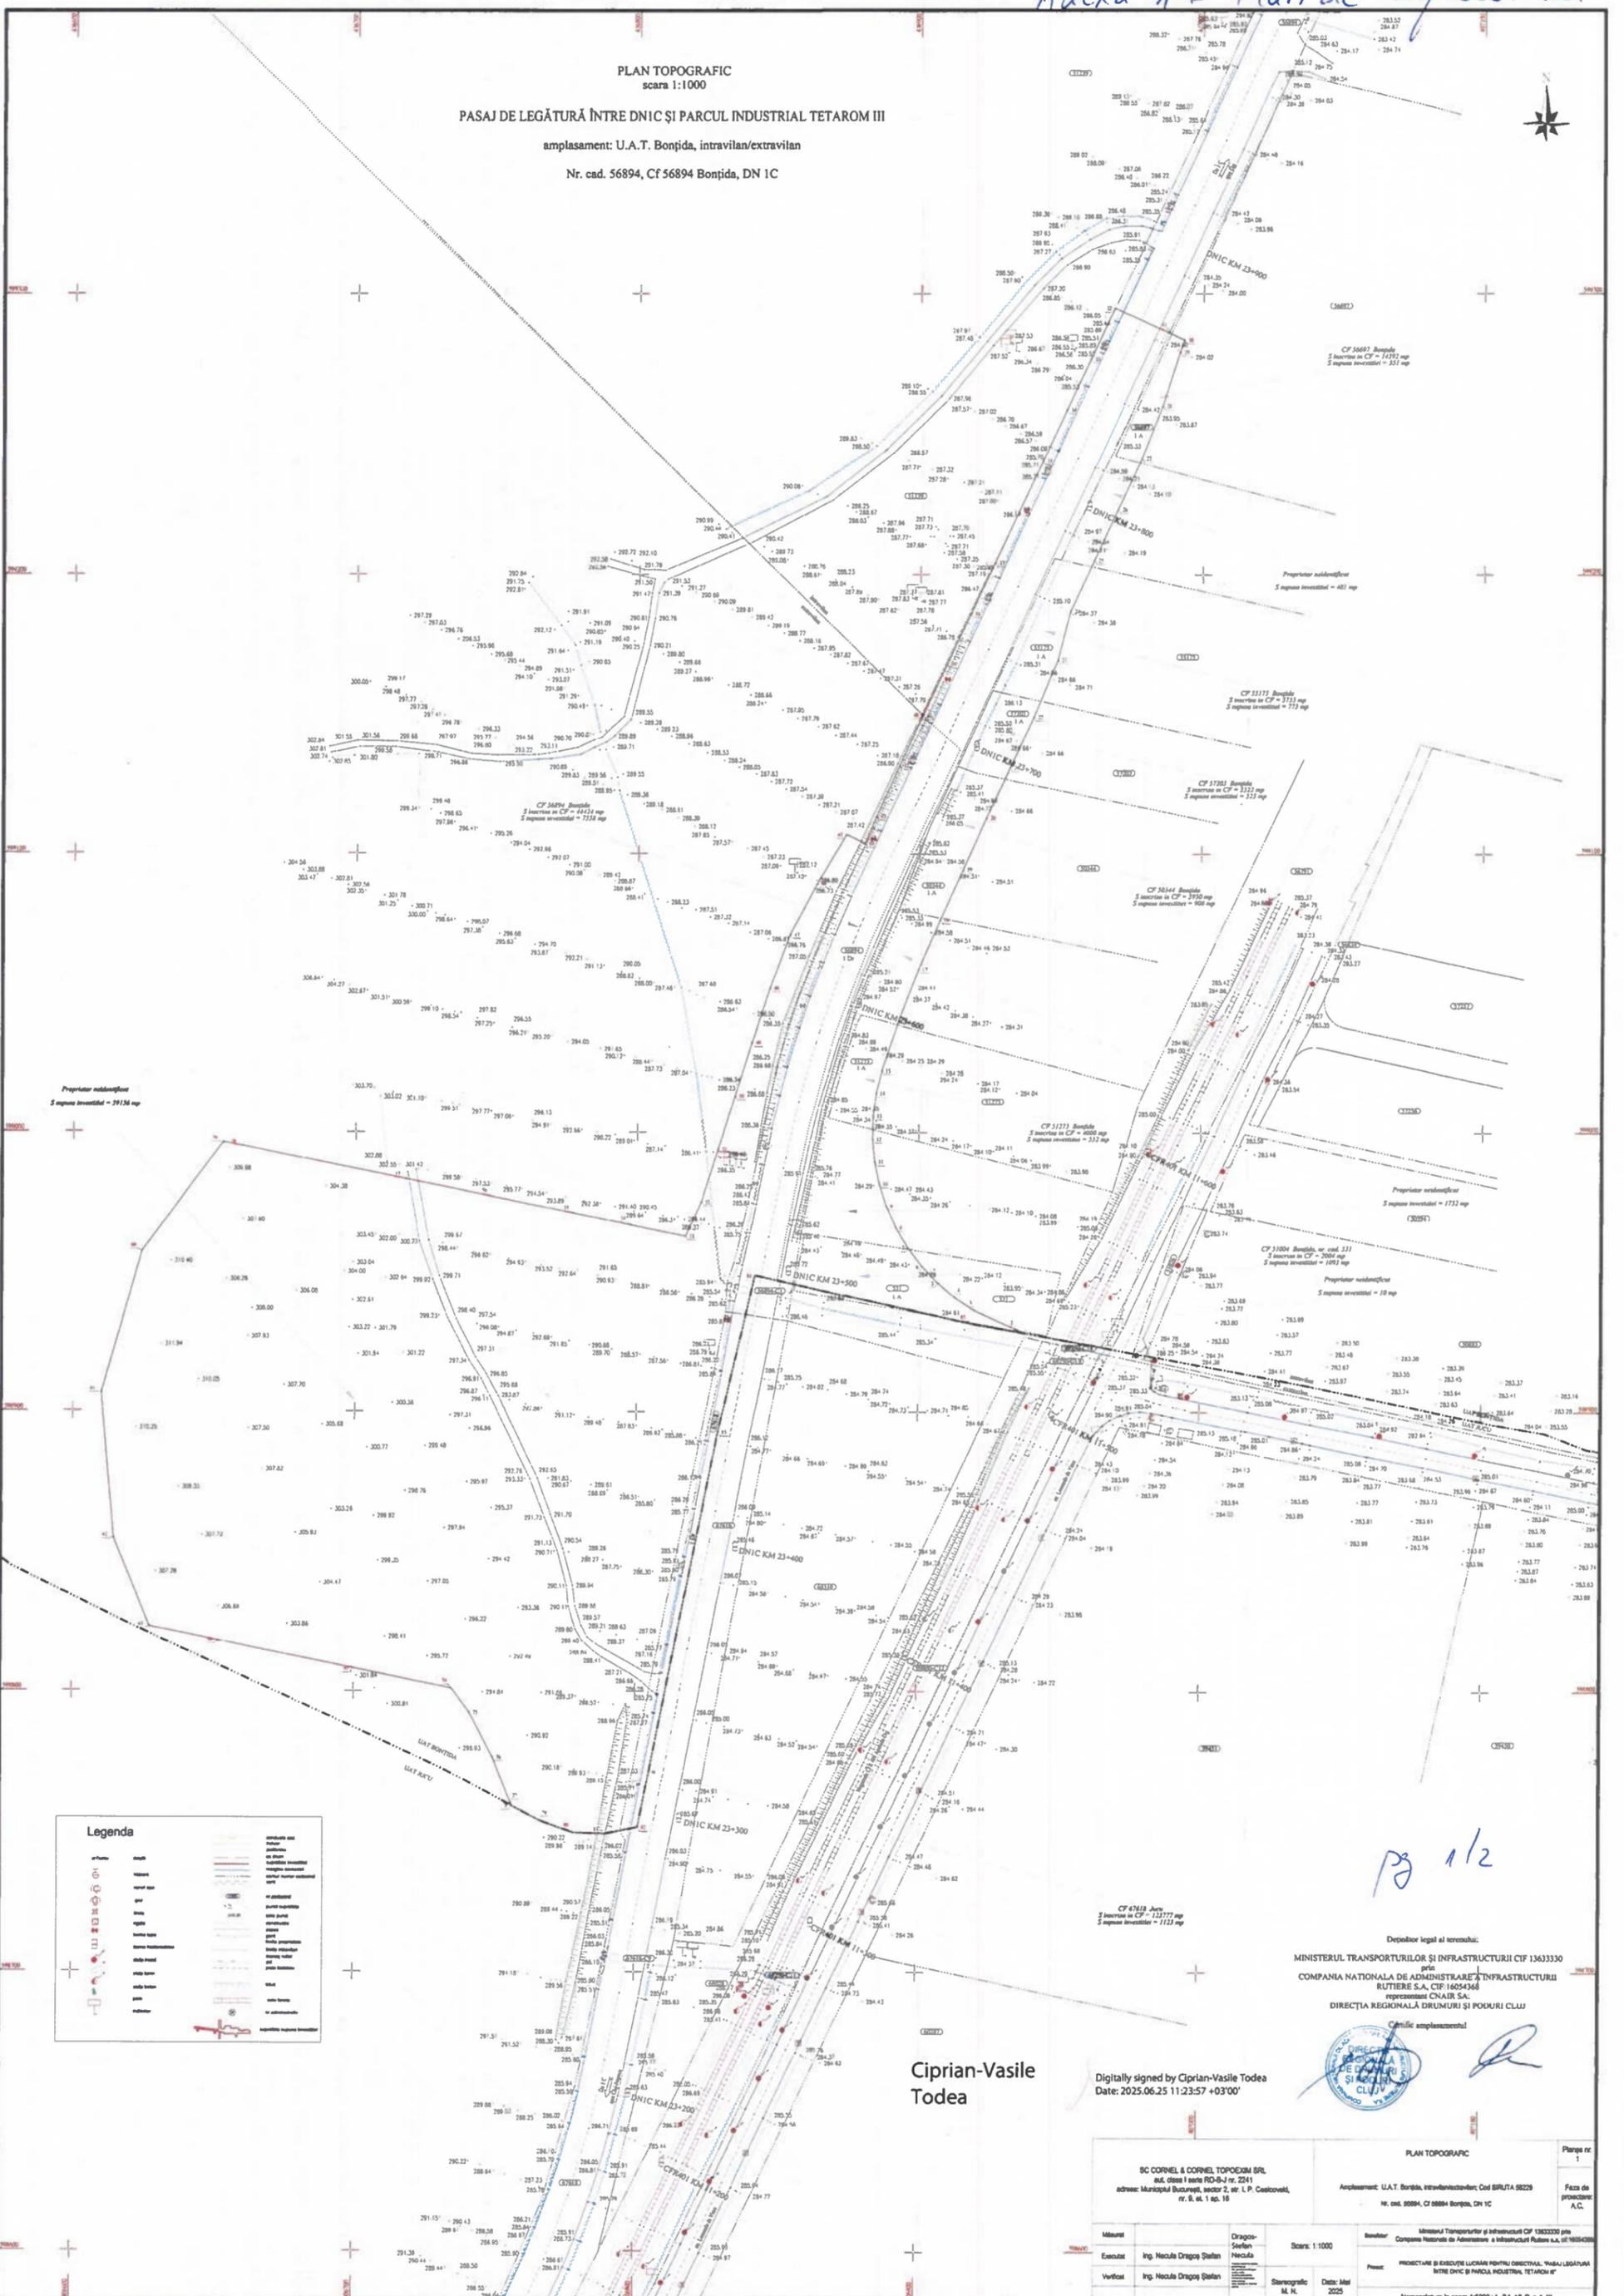

**Legenda**

	carosabil		linia cotei
	granița proprietății		cota punctului
	șanțul		cota punctului
	zidul de incintă		cota punctului
	șanțul		cota punctului

pg 1/2

Ciprian-Vasile Todea

Digitally signed by Ciprian-Vasile Todea  
Date: 2025.06.25 11:23:57 +03'00'

Deținător legal al terenului:  
 MINISTERUL TRANSPORTURILOR ȘI INFRASTRUCTURII CIF 1363330  
 prin  
 COMPANIA NAȚIONALĂ DE ADMINISTRARE A INFRASTRUCTURII  
 RUTIERE S.A., CIF 16054368  
 reprezentant: CNAIR S.A.  
 DIRECȚIA REGIONALĂ DRUMURI ȘI PODURI CLUJ



SC CORNEL & CORNEL TOPOGRAF SRL Sediul: strada nr. 2241 adresa: Municipiul București, sector 2, str. L.P. Cealoveci, nr. 8, et. 1 ep. 18		PLAN TOPOGRAFIC Amplasament: U.A.T. Bonțida, intravilan/extravilan; Cod BRUTA 88229 Nr. cad. 56894, Cf 56894 Bonțida, DN 1C		Planșă nr. 1 Faza de proiectare: A.C.
Măscut	Drăgoș-Stefan Necula	Scara: 1:1000	Emitent: Ministerul Transporturilor și Infrastructurii CIF 1363330 prin Compania Națională de Administrare a Infrastructurii Rutiere S.A., CIF 16054368	
Executat	Ing. Nicula Dragoș Ștefan		Proiectant: PROIECTAREA ȘI EXECUȚIA LUCRĂRII DE INGENIERIE "PASAJ DE LEGĂTURĂ ÎNTRE DN1C ȘI PARCUL INDUSTRIAL TETAROM III"	
Verificat	Ing. Nicula Dragoș Ștefan	Stenoğrafic M. R.	Data: Iul 2025	Nomenclatura la scara 1:5000 - L-34-48-0-1-III